


-1, Suterén, Dobrovského 3, Vyškov

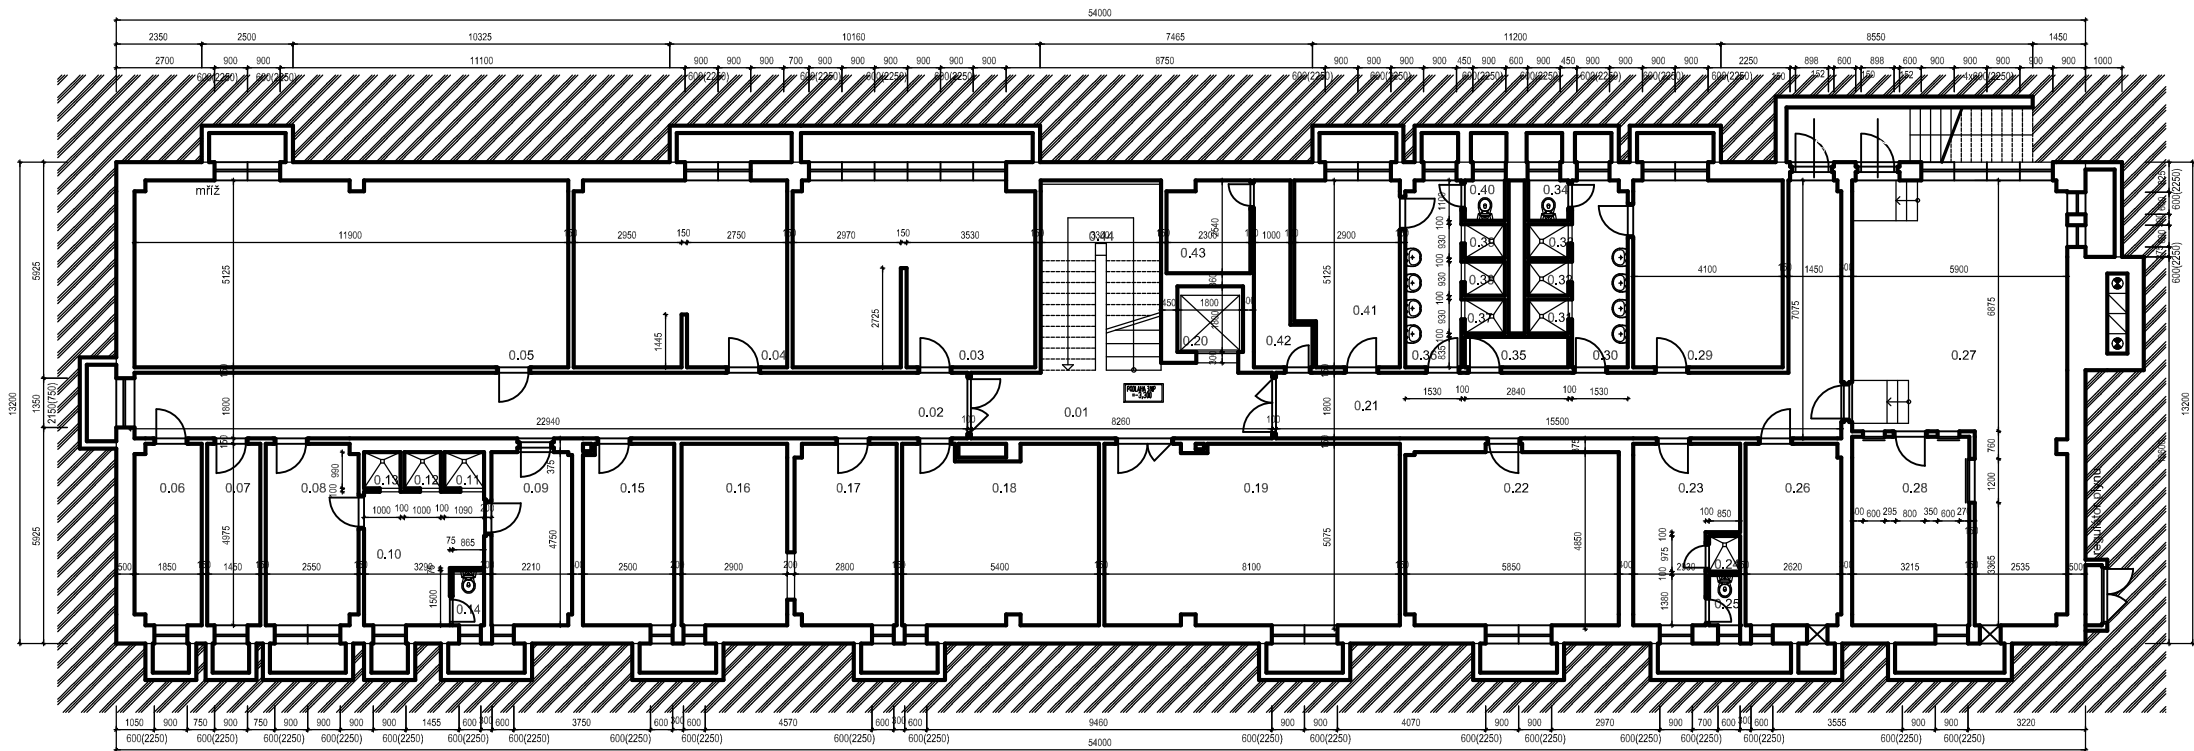

OZNAČENÍ	ÚČEL MÍSTNOSTI	PLOCHA V m2
0.01	CHODBA	15,70
0.02	CHODBA	41,11
0.03	SKLAD	33,36
0.04	DÍLNA	29,69
0.05	SPISOVNA	60,78
0.06	ROZVADĚČ - HL. VYPÍNAČ	9,03
0.07	SKLAD	7,21
0.08	SKLAD	12,54
0.09	ŠATNA	10,46
0.10	WC + SPRCHY	10,56
0.11	SPRCHA	1,08
0.12	SPRCHA	0,99
0.13	SPRCHA	0,99
0.14	WC	1,30
0.15	SKLAD	12,34
0.16	SPISOVNA EO	14,43
0.17	SPISOVNA EO	13,80
0.18	SKLAD	25,89
0.19	SKLAD	40,00
0.20	VÝTAH	3,24
0.21	CHODBA	35,52
0.22	KOSMETIKA - MASÁŽE	27,69
0.23	MÍSTNOST OBSLUHY	12,15
0.24	SPRCHA	0,83
0.25	WC	1,17
0.26	PLYNOMĚR - HL. UZÁVĚR	12,97
0.27	KOTELNA	53,76
0.28	SKLAD	16,64
0.29	CVIČEBNA	21,01
0.30	PŘEDSÍN WC	7,75

OZNAČENÍ	ÚČEL MÍSTNOSTI	PLOCHA V m2
0.31	SPRCHA	1,02
0.32	SPRCHA	1,02
0.33	SPRCHA	1,02
0.34	WC	1,21
0.35	UKLIDOVÁ MÍSTNOST	2,37
0.36	PŘEDSÍN WC	7,75
0.37	SPRCHA	1,02
0.38	SPRCHA	1,02
0.39	SPRCHA	1,02
0.40	WC	1,21
0.41	KADERNICTVÍ	14,10
0.42	CHODBA	5,82
0.43	STROJOVNA VÝTAHU	5,60
0.44	SCHODIŠTĚ	17,16

*Σ ploch místností 1.PP = 595,33m2*