


3, Třetí patro (nadstavba), Dobrovského 3, Vyškov

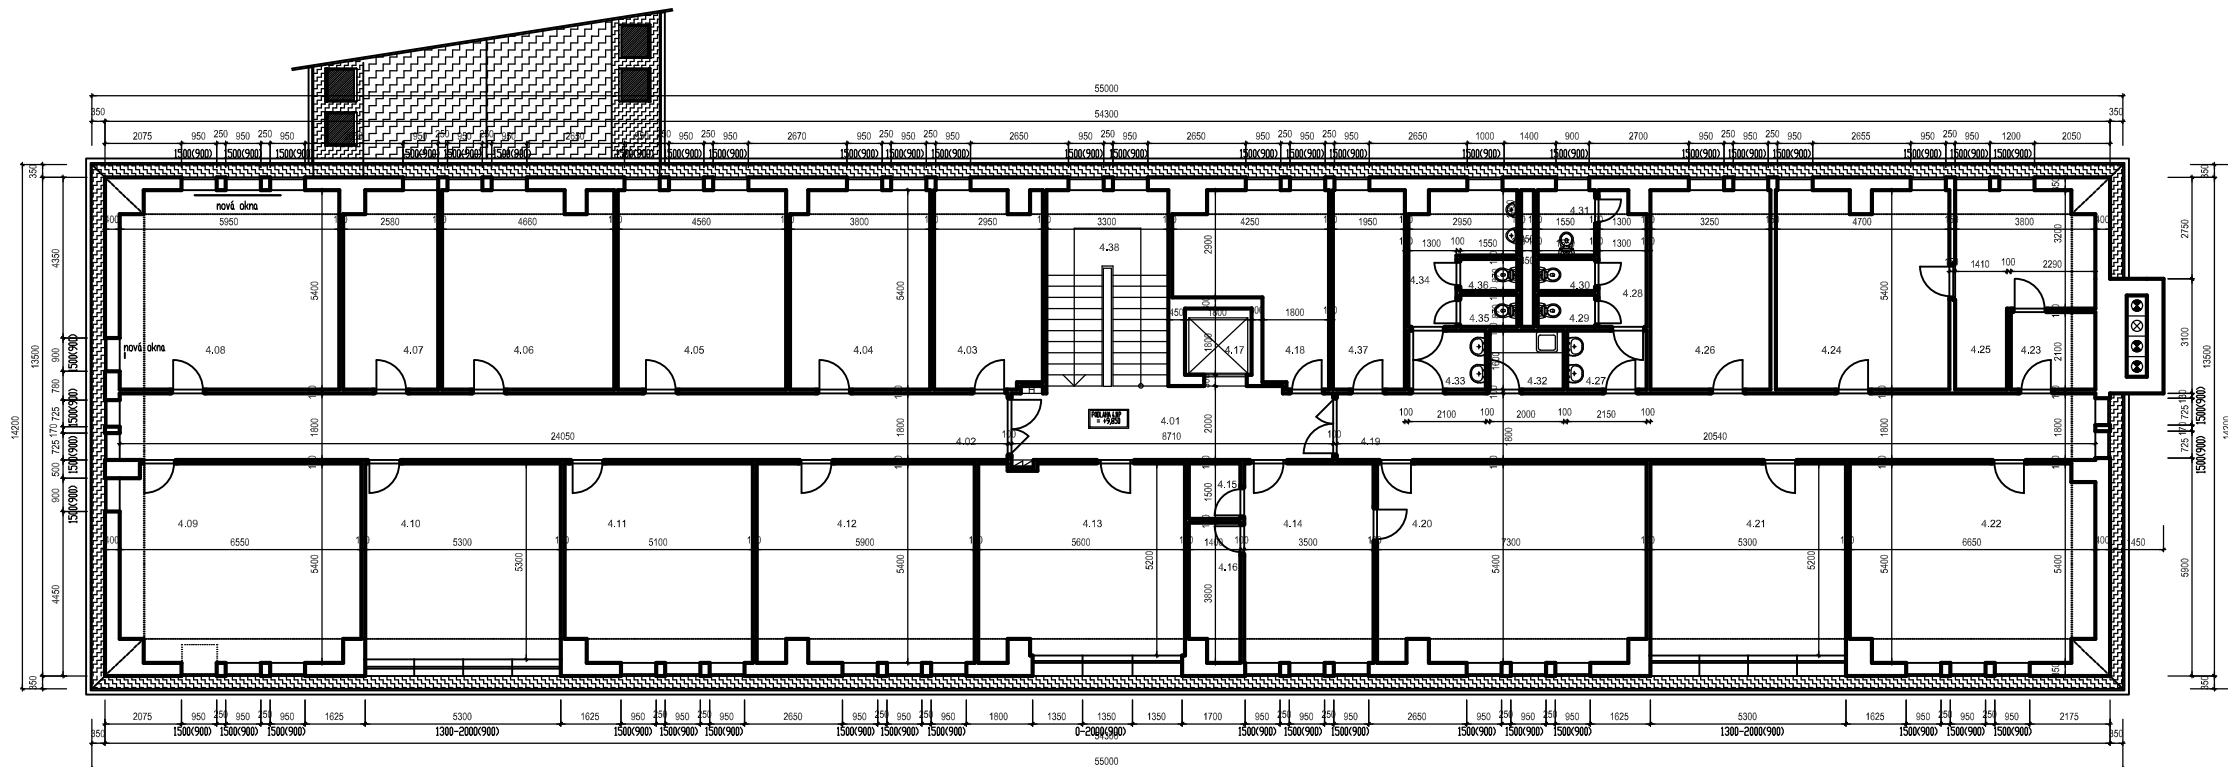

OZNAČENÍ	ÚČEL MÍSTNOSTI	PLOCHA V m2
4.01	CHODBA	16,96
4.02	CHODBA	43,29
4.03	KANCELÁŘ	15,40
4.04	KANCELÁŘ	20,19
4.05	KANCELÁŘ	24,62
4.06	KANCELÁŘ	24,77
4.07	KANCELÁŘ	13,54
4.08	KANCELÁŘ	31,71
4.09	KANCELÁŘ	34,40
4.10	KANCELÁŘ	28,09
4.11	KANCELÁŘ	27,15
4.12	KANCELÁŘ	31,47
4.13	KANCELÁŘ	28,85
4.14	KANCELÁŘ	18,90
4.15	SKLAD	2,10
4.16	KUCHYŇ	4,99
4.17	VÝTAH	3,24
4.18	KANCELÁŘ	16,08
4.19	CHODBA	36,97
4.20	KANCELÁŘ	38,70
4.21	KANCELÁŘ	27,56
4.22	KANCELÁŘ	34,77
4.23	KOMORA	4,81
4.24	KANCELÁŘ	24,99

OZNAČENÍ	ÚČEL MÍSTNOSTI	PLOCHA V m2
4.25	KANCELÁŘ	14,84
4.26	KANCELÁŘ	17,55
4.27	UMÝVÁRKA WC - ŽENY	3,44
4.28	PŘEDSÍŇ WC - ŽENY	4,49
4.29	WC - ŽENY	1,35
4.30	WC - ŽENY	1,35
4.31	WC - ŽENY	2,73
4.32	KUCHYŇ	3,20
4.33	UMÝVÁRKA WC - MUŽI	3,36
4.34	PŘEDSÍŇ WC - MUŽI	7,36
4.35	WC - MUŽI	1,35
4.36	WC - MUŽI	1,35
4.37	KANCELÁŘ	10,53
4.38	SCHODIŠTĚ	17,49

Σ ploch místností 4.NP = 643,94m2